




Untereggen Terrazza

www.terrazza-untereggen.ch

5 1/2 Zimmer

Wohnbau Terrazza
Lehnackerstrasse 28, Untereggen
Erdgeschoss
Wohnung A1

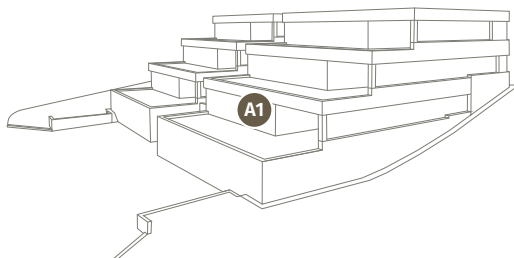


Wohnfläche: 205.8 m²
Terrasse: 82.9 m²
Keller 1 (opt. Waschen): 7.8 m²
Keller 2: 7.8 m²

*Wohnfläche = Nutzfläche gemäss SIA 416 (ohne Innenwände)



Ihr Ansprechpartner
IMMOBUTLER KLG
Beat Blatter

Tel. +41 71 511 28 58
Mobile +41 71 580 58 52
Email blatter@immobutler.ch

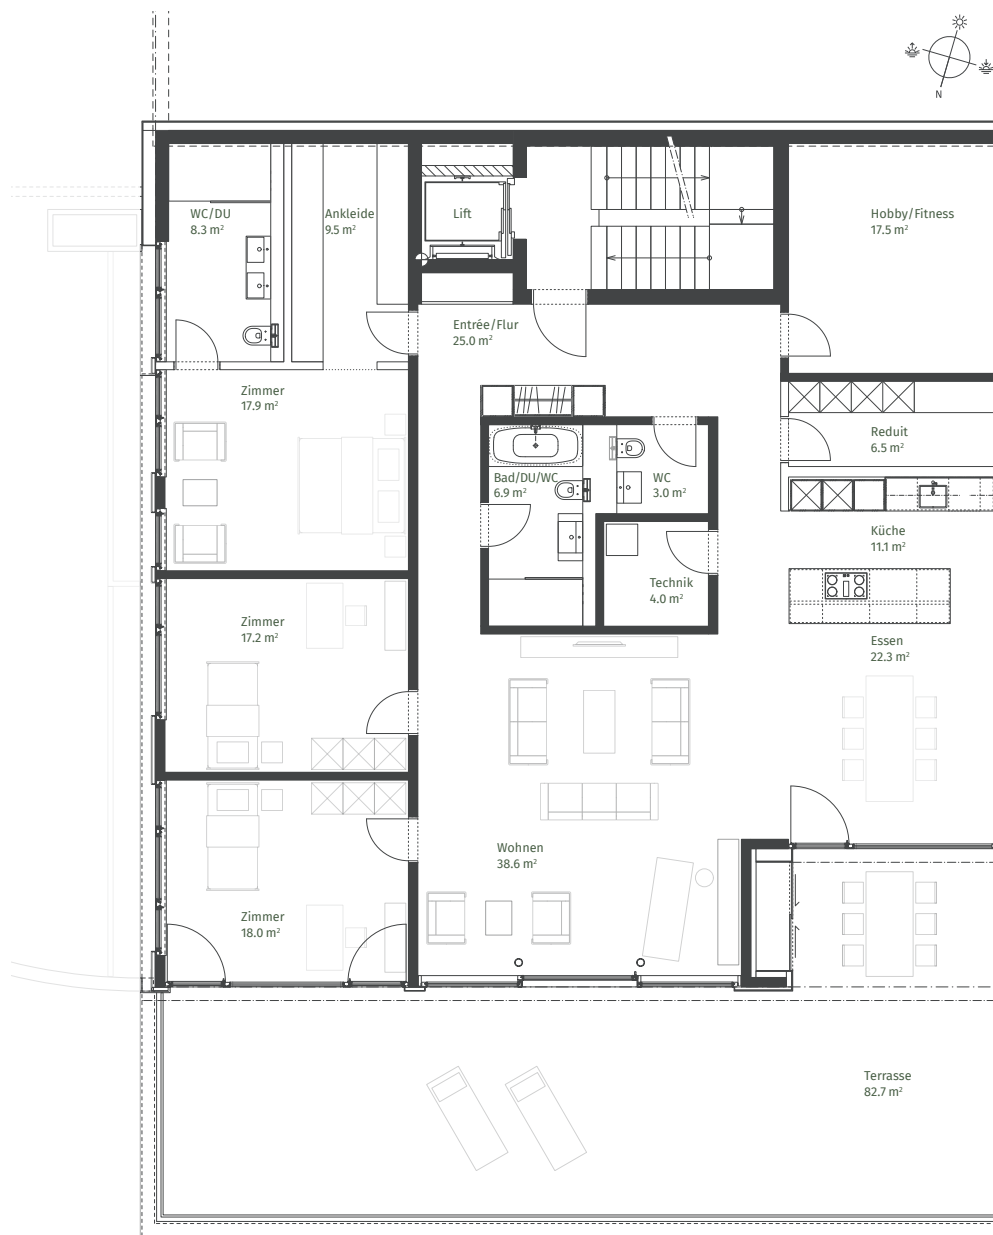

1m 2m 3m 4m 5m
Massstab 1:145 (6,9 mm ≈ 1m)




Untereggen Terrazza

www.terrazza-untereggen.ch

5 1/2 Zimmer

Wohnbau Terrazza
Lehnackerstrasse 28, Untereggen
Erdgeschoss
Wohnung B1

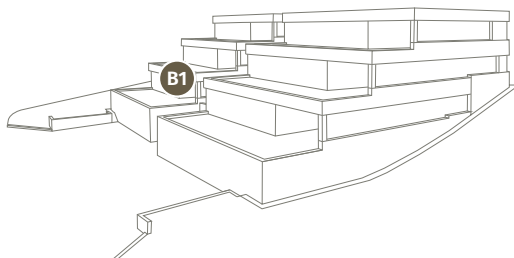

Wohnfläche:	192.9 m ²
Terrasse:	65.6 m ²
Keller 1 (opt. Waschen):	6.9 m ²
Keller 2:	6.1 m ²

*Wohnfläche = Nutzfläche gemäss SIA 416 (ohne Innenwände)



Ihr Ansprechpartner
IMMOBUTLER KLG
Beat Blatter

Tel. +41 71 511 28 58
Mobile +41 71 580 58 52
Email blatter@immobutler.ch






Untereggen Terrazza

www.terrazza-untereggen.ch

4 1/2 Zimmer

Wohnbau Terrazza
Lehnackerstrasse 28, Untereggen
Obergeschoss
Wohnung A2

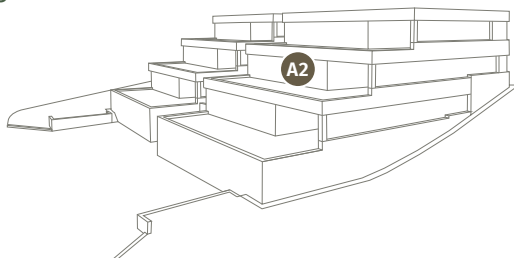


Wohnfläche:	205.2 m ²
Terrasse:	82.7 m ²
Keller 1 (opt. Waschen):	7.8 m ²
Keller 2:	7.8 m ²

*Wohnfläche = Nutzfläche gemäss SIA 416 (ohne Innenwände)



Ihr Ansprechpartner
IMMOBUTLER KLG
Beat Blatter

Tel. +41 71 511 28 58
Mobile +41 71 580 58 52
Email blatter@immobutler.ch

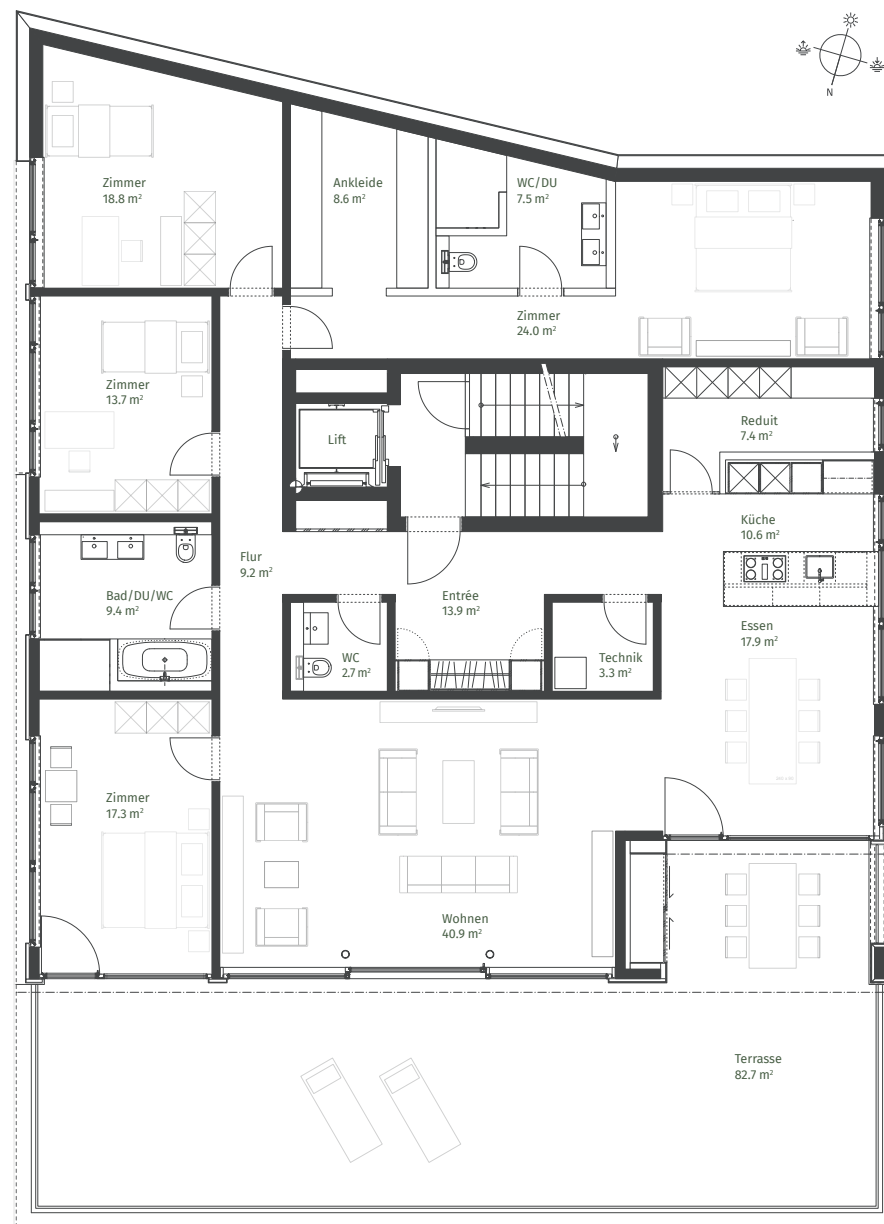

1m 2m 3m 4m 5m
Massstab 1:145 (6,9 mm ≈ 1 m)




Untereggen Terrazza

www.terrazza-untereggen.ch

5 1/2 Zimmer

Wohnbau Terrazza
Lehnackerstrasse 28, Untereggen
Obergeschoss
Wohnung B2

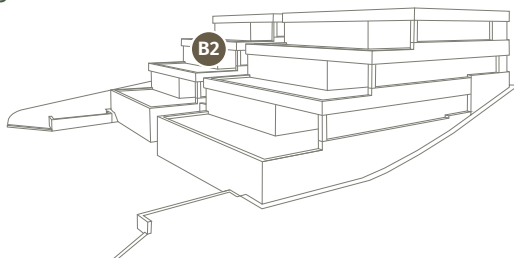


Wohnfläche:	187.5 m ²
Terrasse:	65.4 m ²
Keller 1 (opt. Waschen):	7.3 m ²
Keller 2:	7.3 m ²

*Wohnfläche = Nutzfläche gemäss SIA 416 (ohne Innenwände)



Ihr Ansprechpartner
IMMOBUTLER KLG
Beat Blatter

Tel. +41 71 511 28 58
Mobile +41 71 580 58 52
Email blatter@immobutler.ch

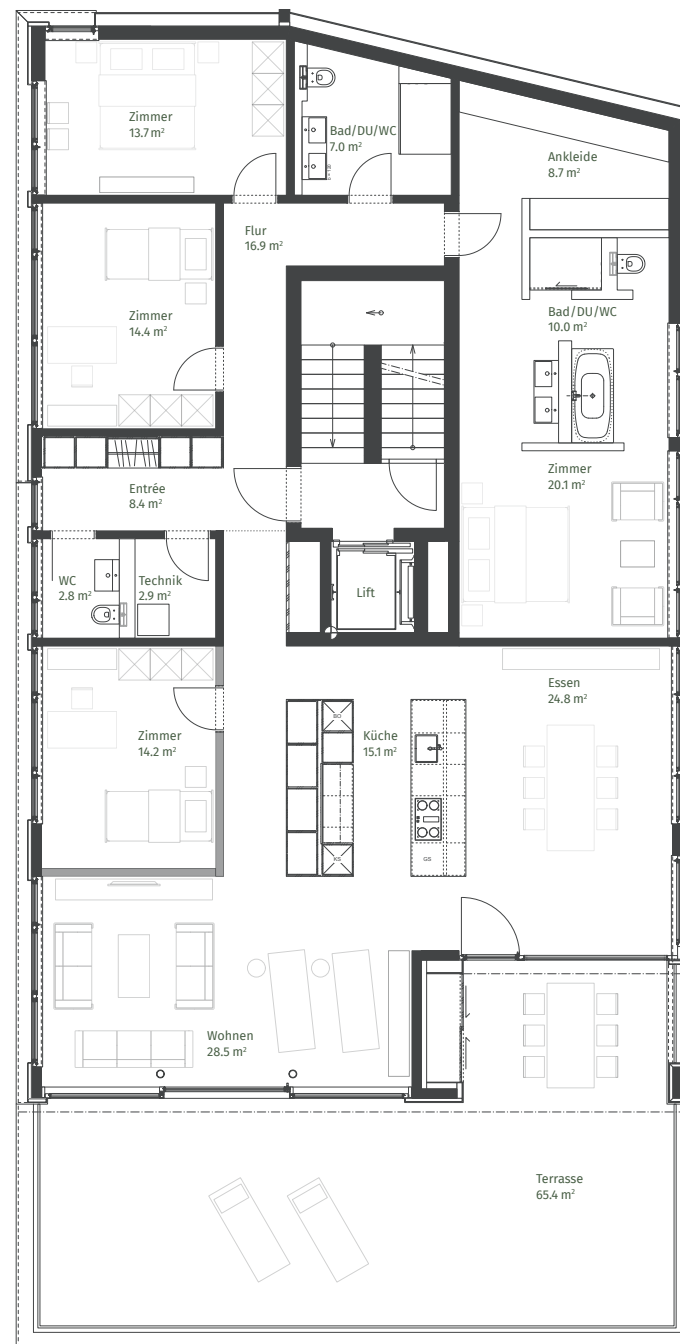

1m 2m 3m 4m 5m
Massstab 1:145 (6,9 mm ≈ 1 m)




Untereggen Terrazza

www.terrazza-untereggen.ch

4 1/2 Zimmer

Wohnbau Terrazza
Lehnackerstrasse 28, Untereggen
Attikageschoss
Wohnung A3

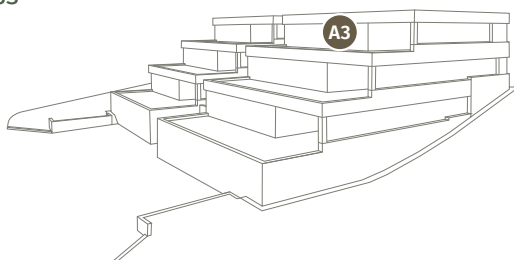


Wohnfläche:	152.5 m ²
Terrasse:	84.5 m ²
Keller 1 (opt. Waschen):	7.8 m ²
Keller 2:	7.8 m ²

*Wohnfläche = Nutzfläche gemäss SIA 416 (ohne Innenwände)



Ihr Ansprechpartner
IMMOBUTLER KLG
Beat Blatter

Tel. +41 71 511 28 58
Mobile +41 71 580 58 52
Email blatter@immobutler.ch

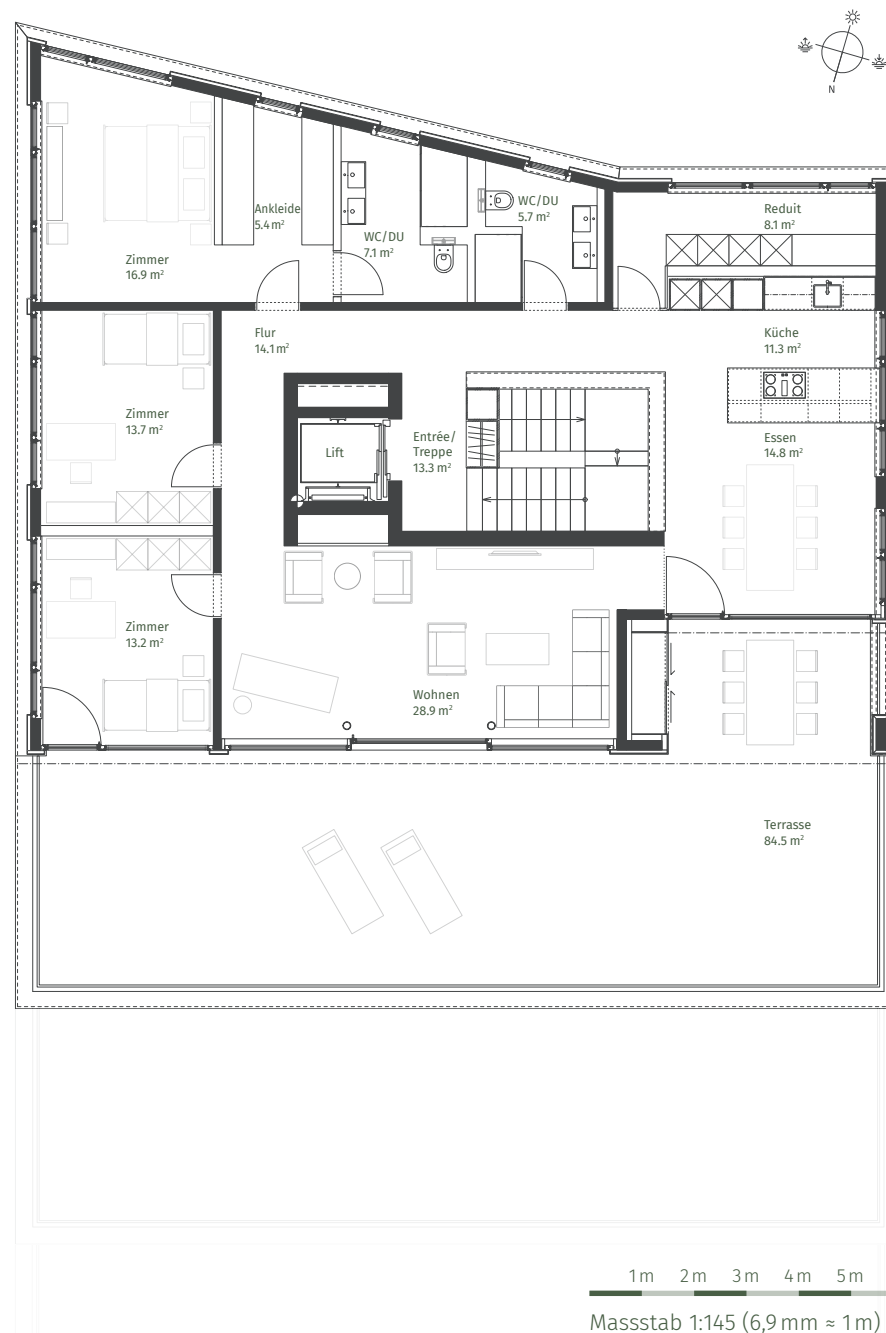




Untereggen Terrazza

www.terrazza-untereggen.ch

4 1/2 Zimmer

Wohnbau Terrazza
Lehnackerstrasse 28, Untereggen
Attikageschoss
Wohnung B3

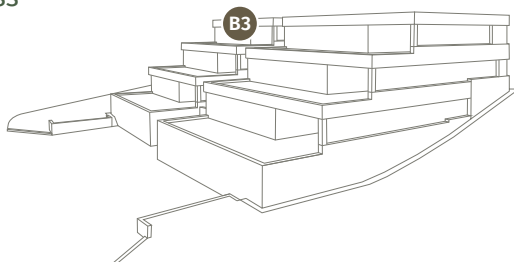


Wohnfläche: 150.0 m²
Terrasse: 66.6 m²
Keller 1 (opt. Waschen): 7.3 m²
Keller 2: 7.3 m²

*Wohnfläche = Nutzfläche gemäss SIA 416 (ohne Innenwände)



Ihr Ansprechpartner
IMMOBUTLER KLG
Beat Blatter

Tel. +41 71 511 28 58
Mobile +41 71 580 58 52
Email blatter@immobutler.ch

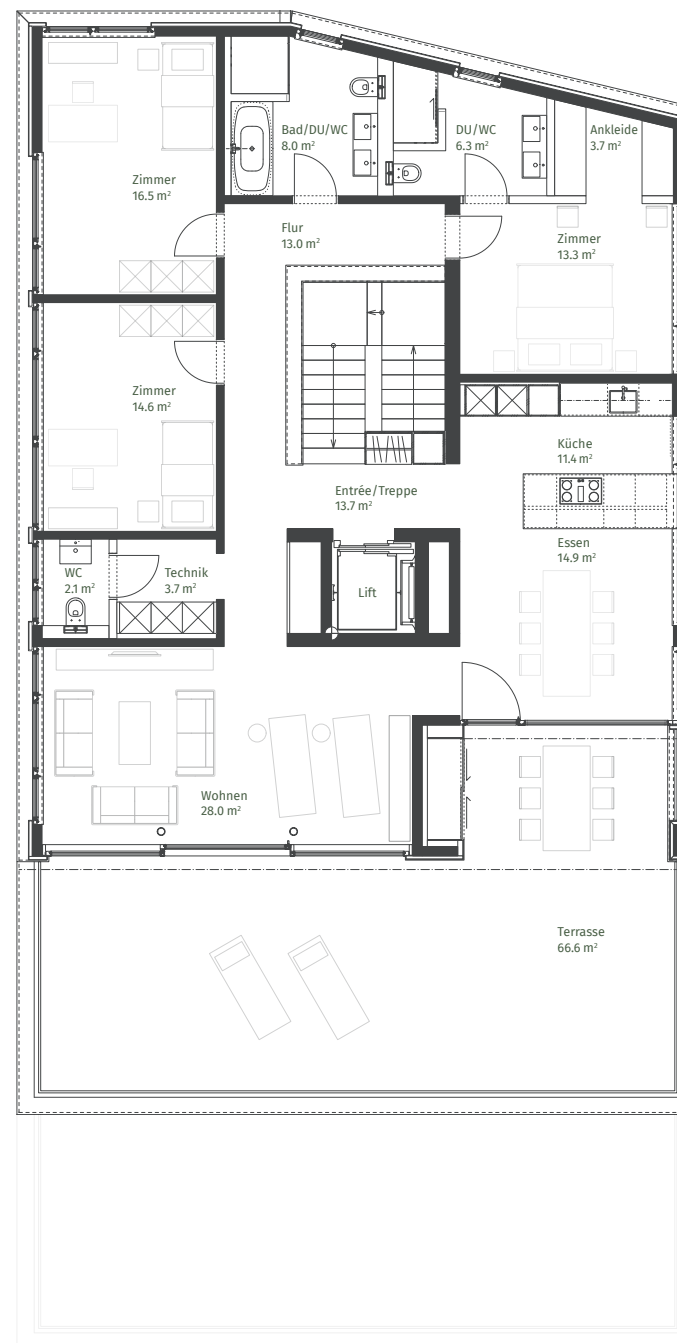

1m 2m 3m 4m 5m
Massstab 1:145 (6,9 mm ≈ 1m)



Untereggen Terrazza

www.terrazza-untereggen.ch

Grundriss UG

Dispo 1: 11.5 m²
Dispo 2: 19.7 m²
Einstellplätze Tiefgarage: 14 Stk

*Opt. Waschen.



Ihr Ansprechpartner
IMMOBUTLER KLG
Beat Blatter

Tel. +41 71 511 28 58
Mobile +41 71 580 58 52
Email blatter@immobutler.ch

1m 2m 3m 4m 5m
Massstab 1:145 (6,9 mm ≈ 1 m)

